


Exemple type schéma câblage Sono + Horloge

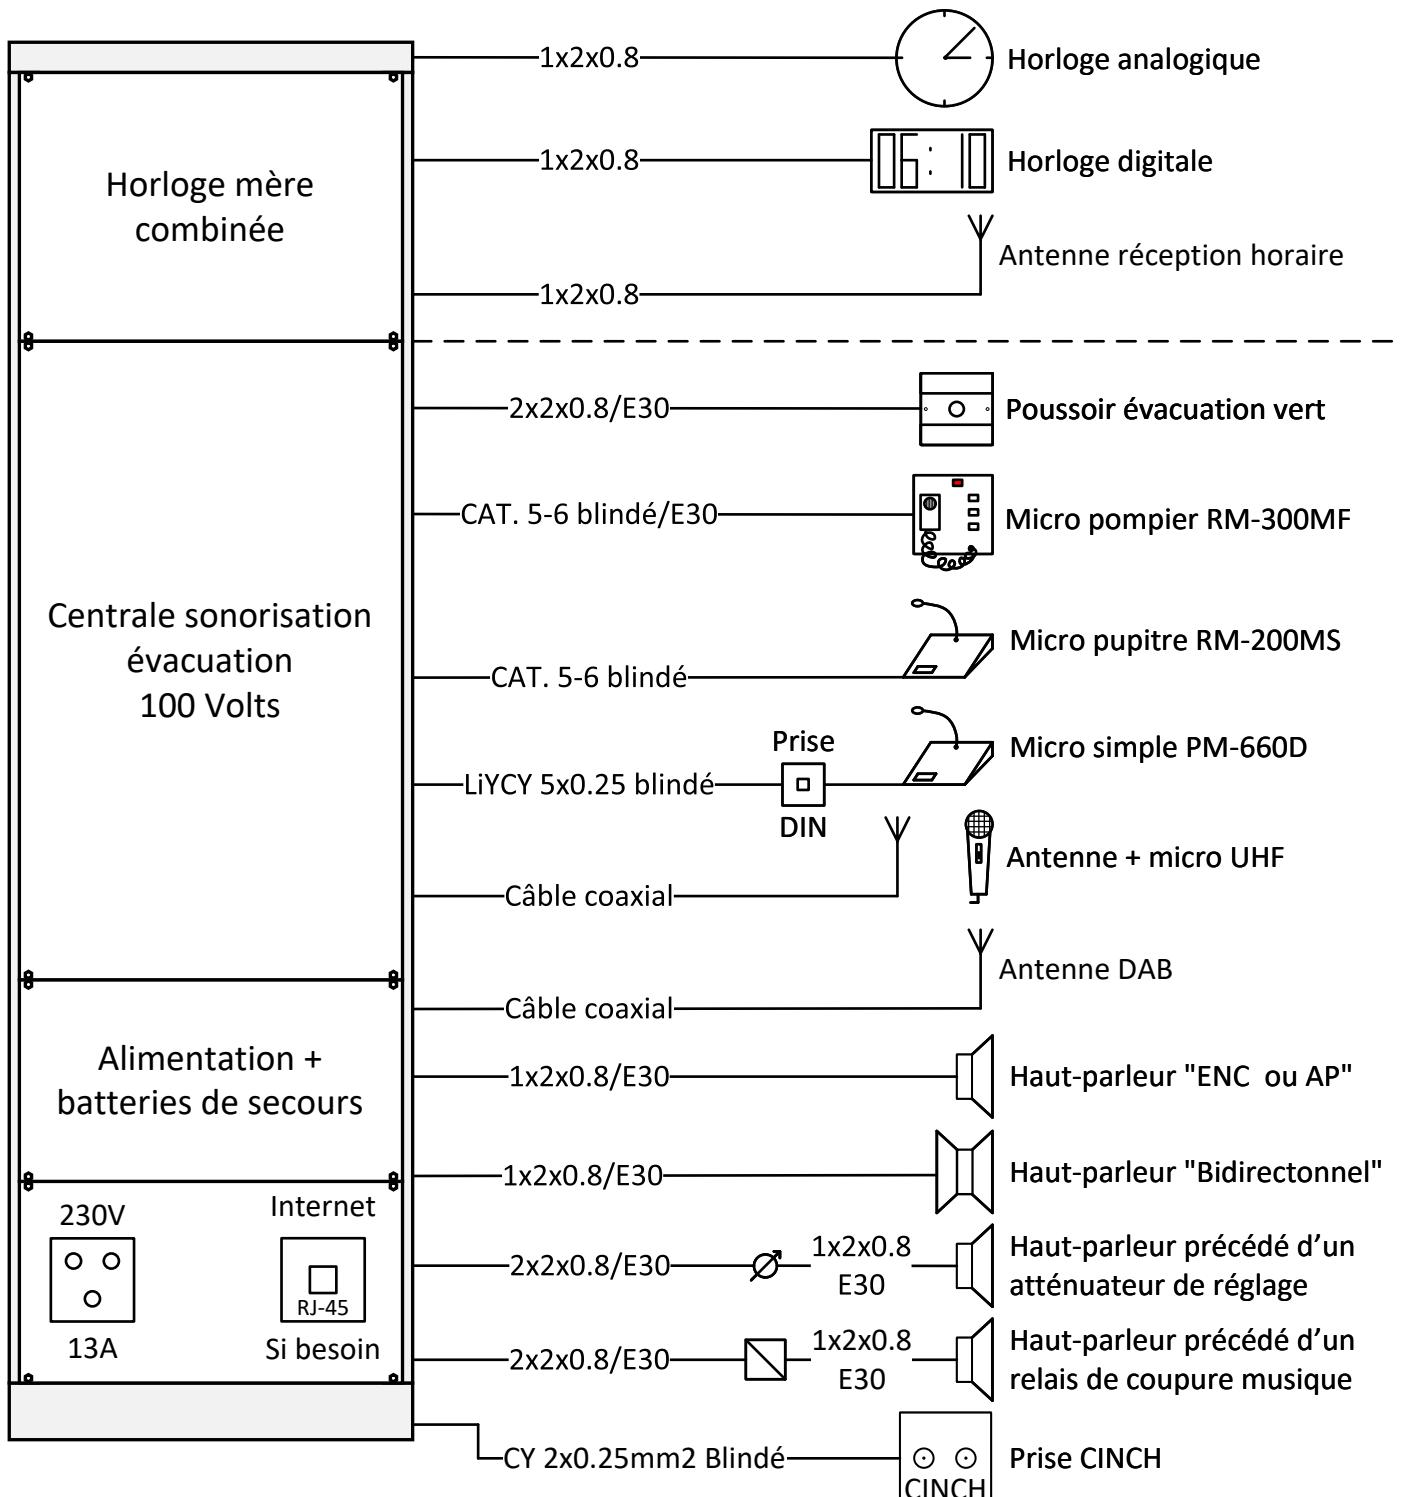

Principe pour le tirage des lignes de haut-parleurs :

- 1 câble minimum par zone d'appel ou de musique
- 1 zone ne doit pas dépasser la puissance de l'amplificateur sur le 1ère sortie. Pour les sorties suivantes, maximum 100W
- 20 haut-parleurs recommandé par ligne

Exemple : (Amplificateur 360W / 6 sorties)

Zone 1 = 150W (Max. 360W)

Zone 2 = 50W (Max. 100W)

Zone 3 = 150W = à diviser en 2 lignes (Max. 100W)

| Objet | Dessiné par | HAEC |
|-------------|----------------|------------|
| | | |
| Schéma type | Date | 18.01.2024 |
| sono | Modifié par | HAEC |
| VM3000 | Date | 13.03.2025 |
| PAGE | SIONIC SA SION | |
| | 1 SUR 1 | |